


- LÍMIT DE LA ZONA DE DOMINI PÚBLIC MARÍTIM TERRESTRE (O.M. 13-12-07)
- LÍMIT DE LA ZONA DE SERVIDUD DE TRANSIT
- LÍMIT DE LA ZONA DE SERVIDUD DE PROTECCIO

NOTA 1- ELS USOS A LA ZONA DE DOMINI PÚBLIC MARÍTIM TERRESTRE (D.P.M.T.) S'AJUSTARAN AL DISPOSAT EN EL TÍTOL III DE LA LLEI DE COSTES


NOTA 2- LA SERVIDUD DE TRANSIT DE 6 m. D'AMPLIÀRIA DARRERE DE LA LÍNEA LÍMIT DE LA ZONA DE D.P.M.T. COMPLURA AMB EL DISPOSAT A L'ARTICLE 27 DE LA LLEI DE COSTES

NOTA 3- ELS USOS, OBRES, ACTIVITATS I INSTAL·LACIONS A LA ZONA DE SERVIDUD DE PROTECCIO (ZSP) DEL D.P.M.T. S'AJUSTARAN AL DISPOSAT ALS ARTICLES 24 I 25 O A LA DISPOSICIO TRANSITÒRIA TERCERA DE LA LLEI DE COSTES

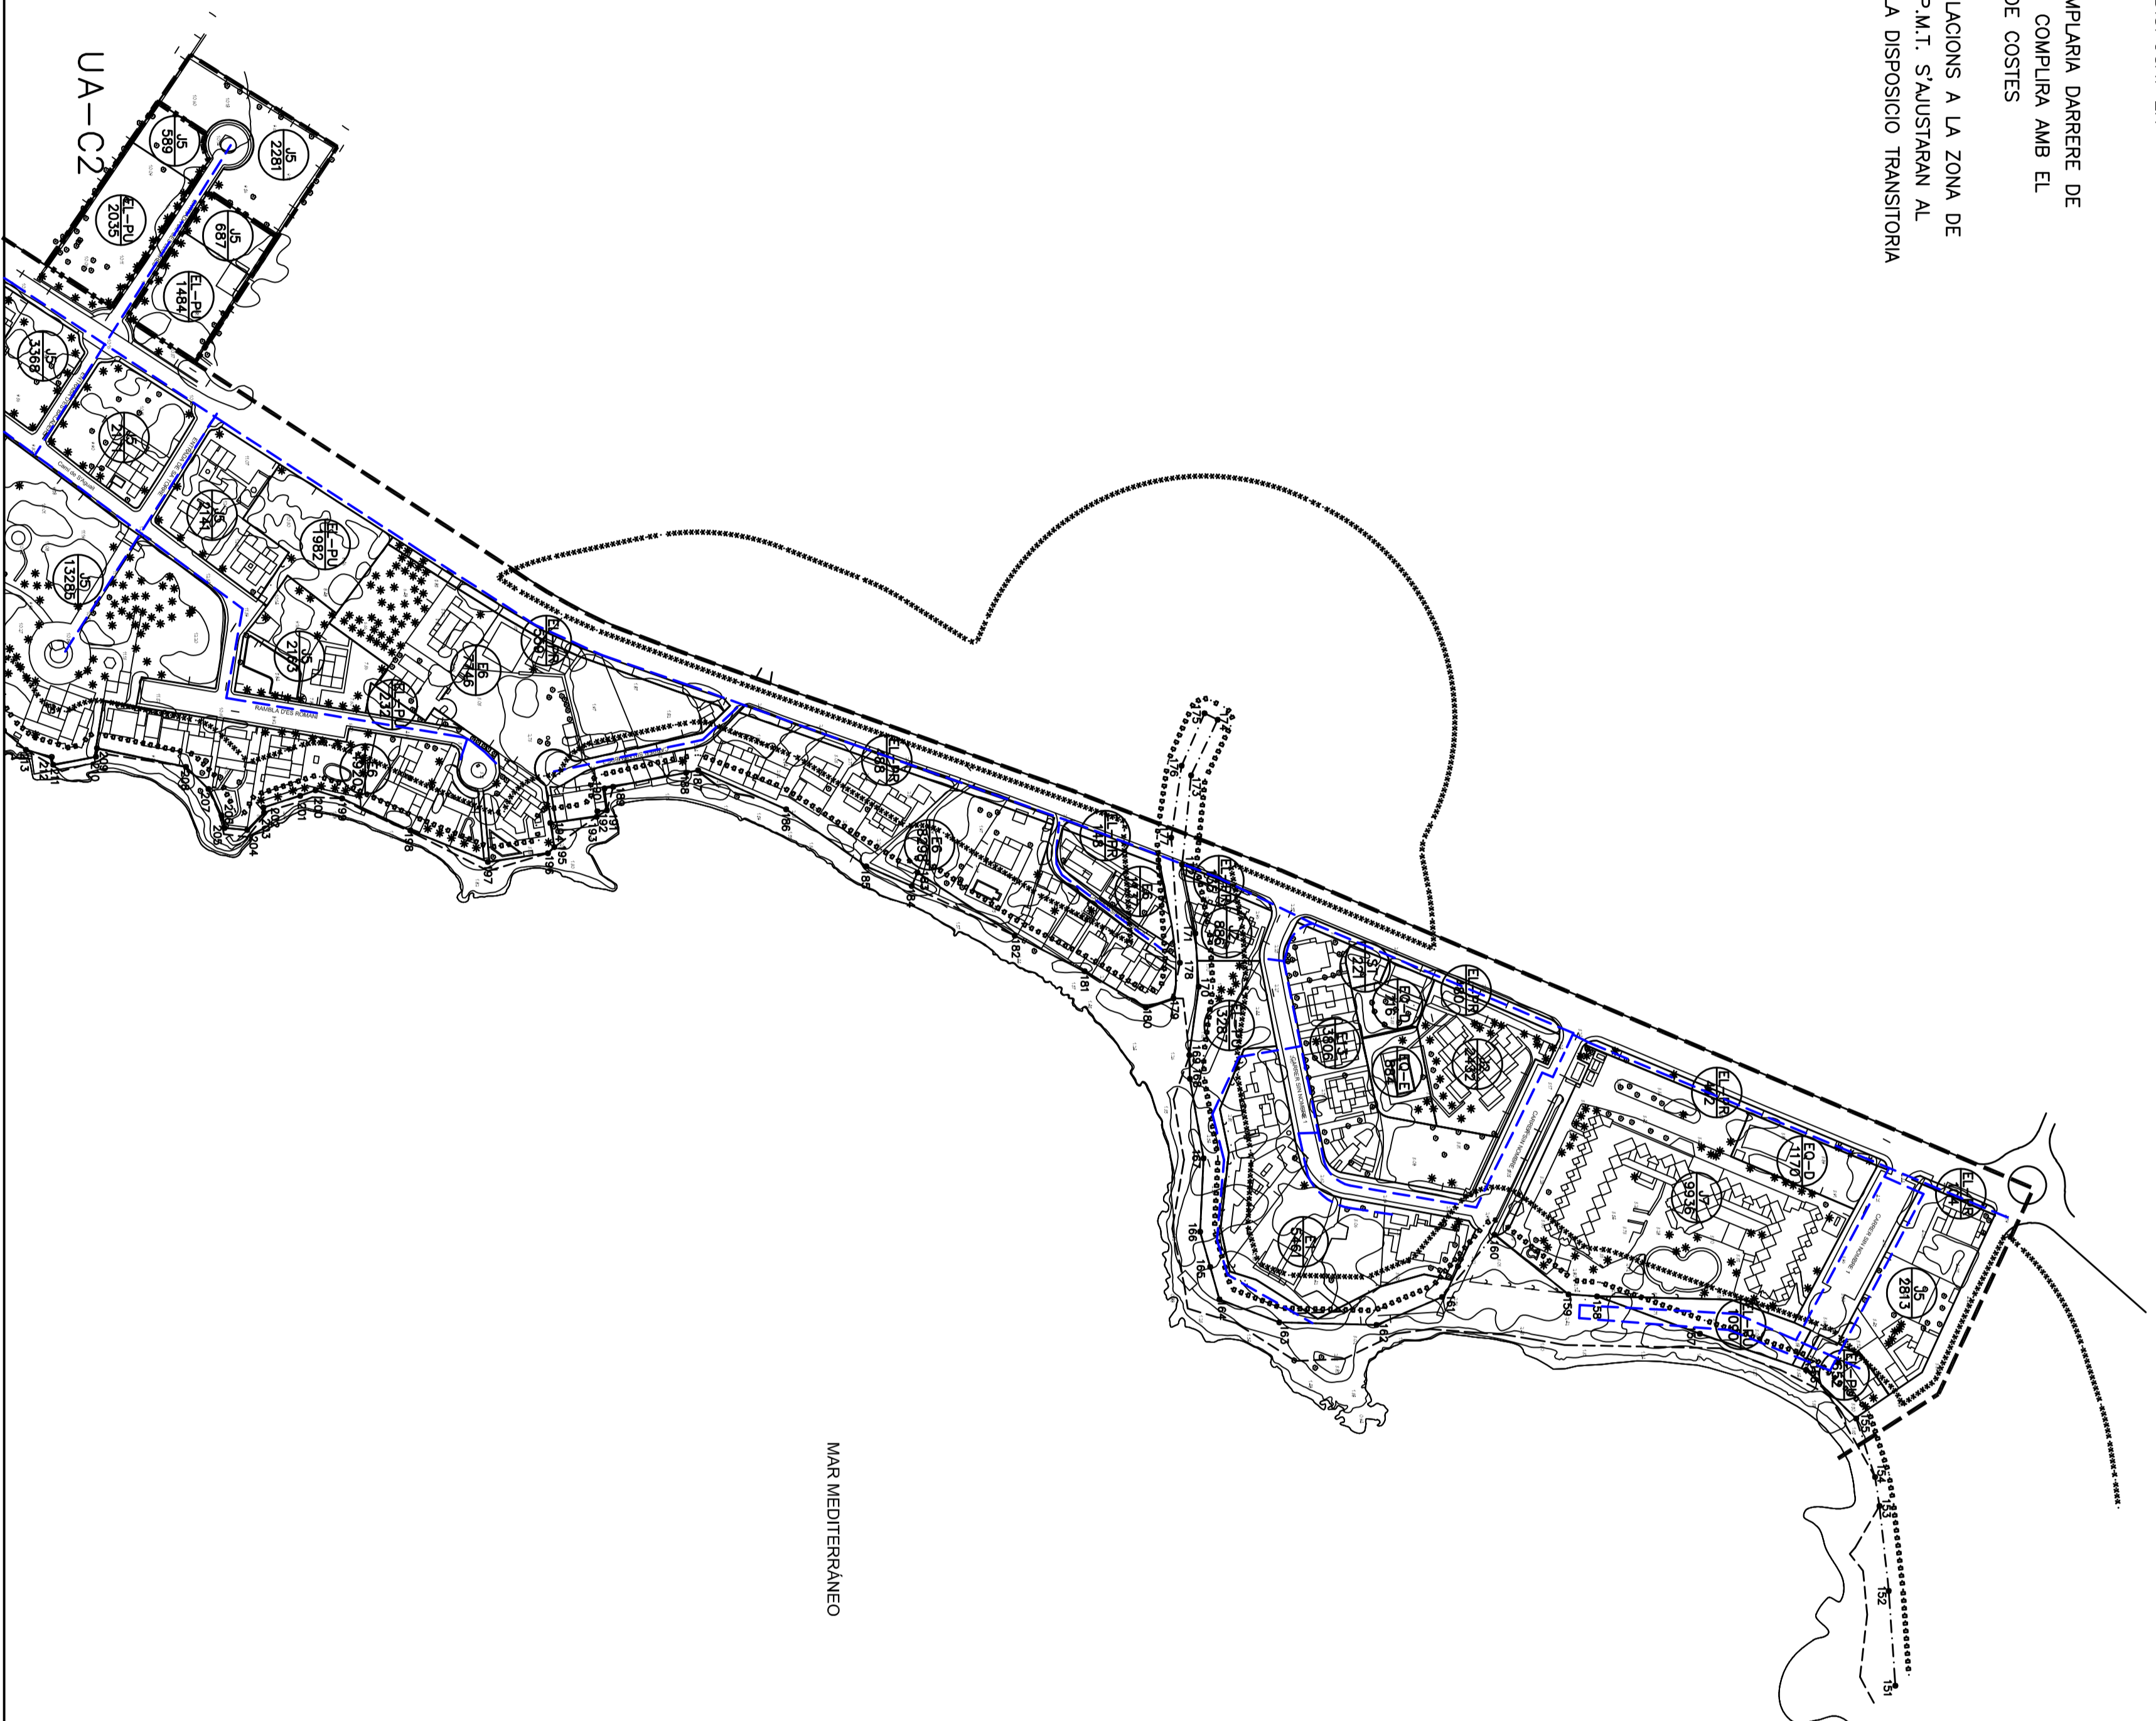

--- XARXA D'ÀGUA POTABLE EXISTENT

--- XARXA D'ÀGUA POTABLE A INST·LAR

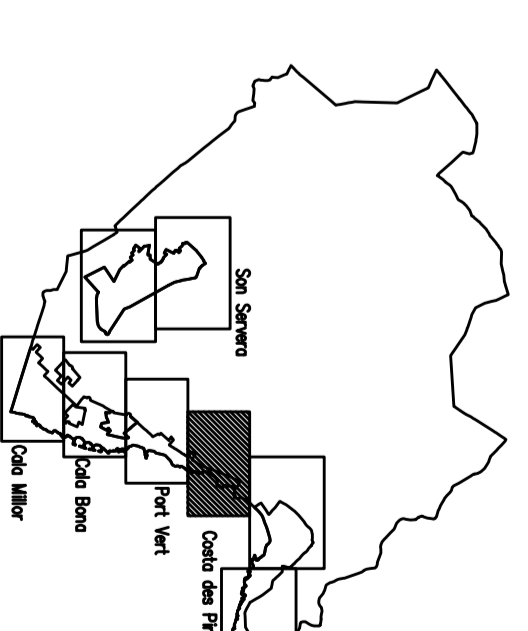

AJUNTAMENT DE SON SERVERA

MODIFICACIÓ Nº 5 DE
LES NN. SS. DE PLANEJAMENT
DEL MUNICIPI DE SON SERVERA
<<SUPRESSIÓ DE LA UNITAT D'ACTUACIÓ
UA-C5>>

ORDENACIÓ

XARXA DE DISTRIBUCIÓ D'ÀGUA
CALA MILLOR- CALA BONA

PL·NOL. Nº	ESCALA	DATA
6-1-6	1:2.000	NOVEMBRE 2017

Josep Antoni Aguiló Oliver
Arquitecte